

ROMÂNIA

JUDEȚUL TIMIȘ

CONSILIUL LOCAL VOITEG

## HOTĂRÂREA NR. 25

Din 07 iunie 2022

Privind aprobarea dezmembrării imobilului din domeniul privat al comunei Voiteg, înscris în CF nr.401127

Având în vedere :

- referatul de aprobare al primarului comunei Voiteg, în calitatea sa de inițiator,
- raportul de specialitate al compartimentului agricol
- documentația cadastrală de dezmembrare întocmită de S.C. Topo Dragomir Tim SRL
- că a fost îndeplinită procedura reglementată de prevederile Legii nr. 52/2003 privind transparența decizională în administrația publică ;
- avizul favorabil al comisiilor de specialitate din cadrul Consiliului local Voiteg.

În temeiul art. 129,alin. (2),lit. c), art. 139, alin. (1), coroborate cu art. 196, alin. (1), lit. a) din OUG nr. 57/2019 privind Codul Administrativ, cu modificările și completările ulterioare ;

Consiliul local al comunei Voiteg  
cu voturi pentru \_\_\_\_\_11\_\_\_\_\_ abțineri \_\_\_\_\_-\_\_\_\_\_,impotriva \_\_\_\_\_-\_\_\_\_\_

### HOTĂRĂȘTE :


Art. 1- Se aprobă dezmembrarea terenului înscris în CF nr401127 nr. cadastral 401127 a localității Voiteg, în suprafață de 9.087, teren care se află în domeniul privat al comunei Voiteg și în administrarea Consiliului Local Voiteg, conform anexei care face parte integrantă din prezenta hotărâre.

Art. 2-Cu aducere la îndeplinire a prezentei hotărâri se încredințează primarul comunei Voiteg.

Art.3 -Prezenta hotărâre se comunică :

- Instituției prefectului județul Timiș
- primarului comunei Voiteg
- compartimentului contabilitate si agricol
- OCPI Timiș
- afișare publică.

Președinte de ședință,  
Koller Karsten

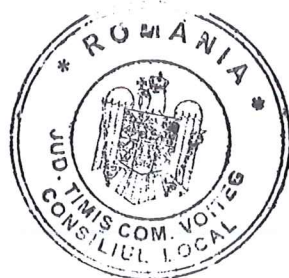

Secretar general,  
Buzaș Elena- Violeta

Anexă la H.C.L.nr.25/07 iunie Voiteg


**Tabel explicativ cu propunerea în vederea dezmembrării imobilului**

<b>Număr Carte funciară</b>	<b>Suprafață act (mp)</b>	<b>Suprafață loturi (mp)</b>	<b>Număr loturi</b>	<b>Descrierea imobilului</b>	<b>Localitate</b>
<b>401127</b>	9078 mp	2587 mp	<b>Lot 1</b>	arabil - intravilan	<b>VOITEG</b>
		3394 mp	<b>Lot 2</b>	arabil - intravilan	
		3097 mp	<b>Lot 3</b>	arabil - intravilan	

Plan de amplasament si delimitare a imobilului Anexa 1.36  
cu propunerea de dezmembrare

Scara 1:500

Nr. cadastral Suprafata masurata a imobilului (mp) Adresa imobilului  
401127 9078 Com. Voiteg, loc. Voiteg, Intravilan, Jud. Timis  
Nr. Carte Funciara Unitate Administrativ-Teritoriala (UAT)  
401127 Voiteg

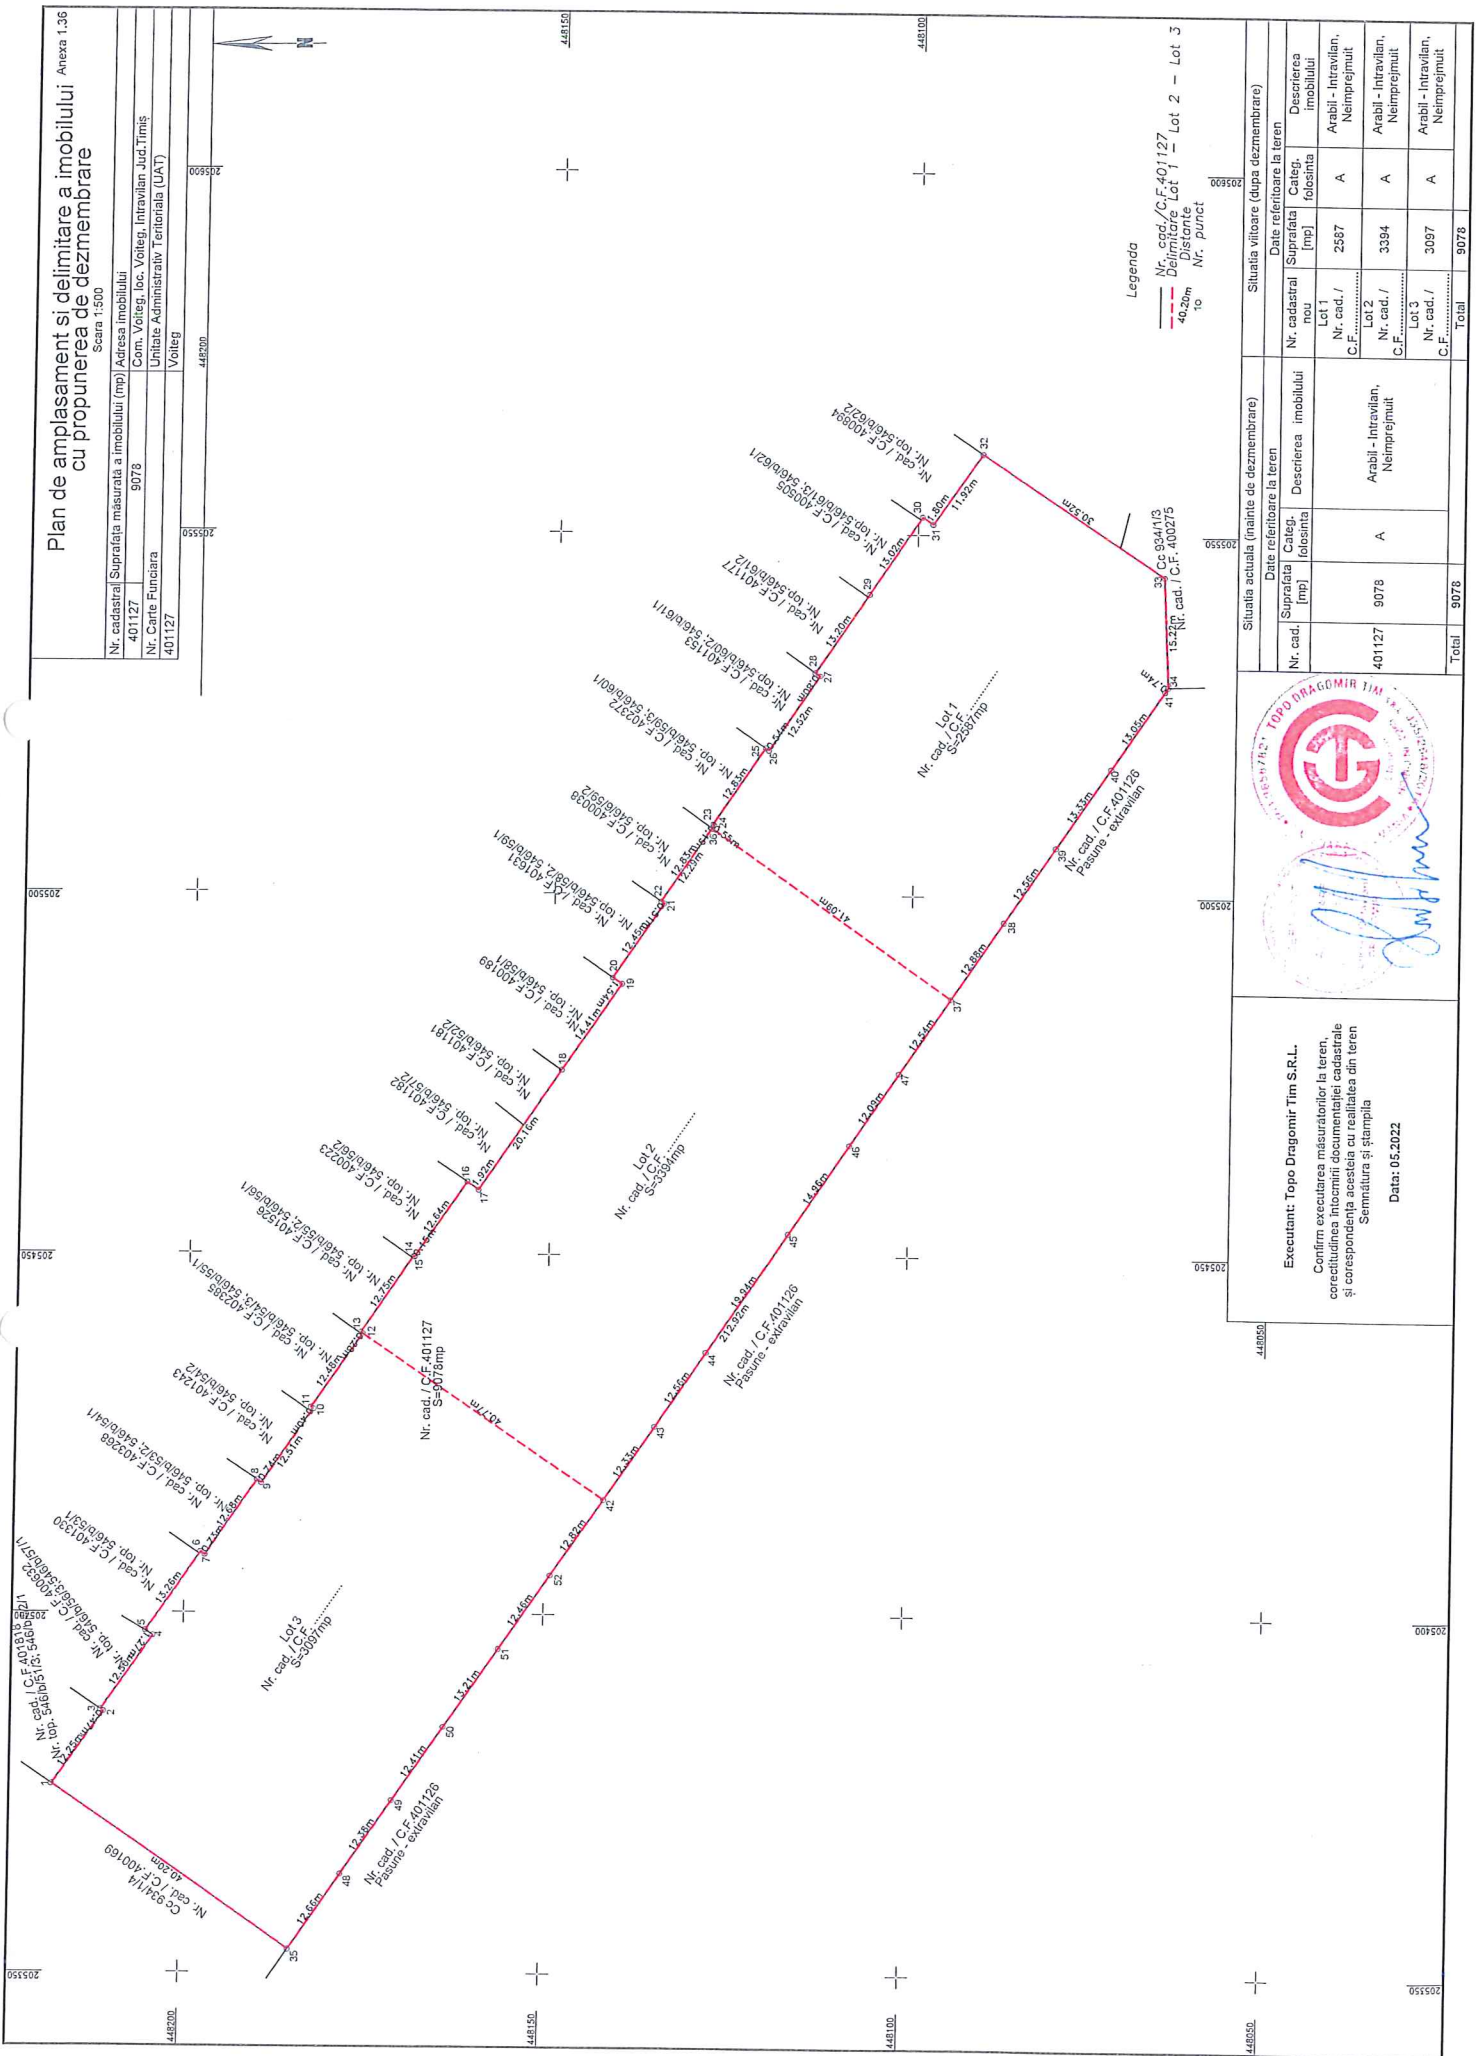

Legenda

- Nr. cad./C.F. 401127
- Delimitare Lot 1 - Lot 2 - Lot 3
- 40.20m
- Nr. punct

Situatia actuala (nainte de dezmembrare)		Situatia viitoare (dupa dezmembrare)	
Nr. cad.	Suprafata (mp)	Nr. cadastral nou	Suprafata (mp)
401127	9078	Lot 1 Nr. cad./C.F. ....	2587
		Lot 2 Nr. cad./C.F. ....	3394
		Lot 3 Nr. cad./C.F. ....	3097
		Total	9078

Executant: Topo Dragomir Tim S.R.L.  
Confirmarea executarea masuratorilor la teren, corectitudinea tuturor documentelor cadastrale si corespondenta acestora cu planul de teren  
Semnatura si stampila  
Data: 05.2022

Situatia viitoare (dupa dezmembrare)

Date referitoare la teren

Descrierea imobilului

Arabil - Intravilan, Neimpregiuit

Situatia actuala (nainte de dezmembrare)		Situatia viitoare (dupa dezmembrare)	
Nr. cad.	Suprafata (mp)	Nr. cadastral nou	Suprafata (mp)
401127	9078	Lot 1 Nr. cad./C.F. ....	2587
		Lot 2 Nr. cad./C.F. ....	3394
		Lot 3 Nr. cad./C.F. ....	3097
		Total	9078